

ΕΦΗΜΕΡΙΣ ΤΗΣ ΚΥΒΕΡΝΗΣΕΩΣ
ΤΗΣ ΕΛΛΗΝΙΚΗΣ ΔΗΜΟΚΡΑΤΙΑΣ

ΕΝ ΑΘΗΝΑΙΣ ΤΗι 6 ΜΑΡΤΙΟΥ 1980 | ΤΕΥΧΟΣ ΤΕΤΑΡΤΟΝ | ΑΡΙΘΜΟΣ ΦΥΛΛΟΥ 149

ΠΕΡΙΕΧΟΜΕΝΑ

ΑΠΑΛΛΟΤΡΙΩΣΕΙΣ

ΑΠΟΦΑΣΕΙΣ

Ἀριθ. 23 (1)

Περὶ κηρύξεως ὡς ἀναδασωτέας δημόσιας καὶ κοινοτικῆς δασικῆς ἐκτάσεως στὴ θέση Κουκιὰ - Καμάρες τῆς Κοινότητας Μουρικίου, τοῦ Νομοῦ Βοιωτίας.

Ο ΝΟΜΑΡΧΗΣ ΒΟΙΩΤΙΑΣ

Σύμφωνα μέ :

1. Τὶς διατάξεις : α) τοῦ ἄρθρου 117 παρ. 3 τοῦ Συντάγματος τῆς Ἑλλάδος, β) τῶν ἄρθρων 188 - 205 τοῦ Ν.Δ. 86/69 «περὶ Δασικοῦ Κώδικος», γ) τοῦ Νόμου 3200/1955 «περὶ διοικητικῆς ἀποκεντρώσεως», σὲ συνδυασμὸ μὲ τὶς διατάξεις τοῦ Ν.Δ. 532/1970 «περὶ συμπληρώσεως τῶν διατάξεων περὶ διοικητικῆς ἀποκεντρώσεως» καὶ τοῦ 709/1970 Β. Δ/τος, ποὺ ἐκδόθηκε σὲ ἐκτέλεση αὐτοῦ.

2. Τὶς ἑξῆς διαταγὲς τοῦ Ὑπουργείου Γεωργίας : α) 5684/499/ἐγκ. 48/11.2.71, β) 88854/7483/ἐγκ. 104/1.10.75 καὶ 114812/2946/ἐγκ. 154/24.12.75, γ) 10582/539/13.2.76, δ) 215696/1451/19.5.77.

3. Τὴν πρόταση ποὺ ὑποβλήθηκε μὲ τὴν 2450/10.12.79 ἀναφορὰ τοῦ ἁρμόδιου Δασαρχείου Θηβῶν, σχετικὰ μὲ τὴν κήρυξη ὡς ἀναδασωτέας τῆς κατωτέρω δασικῆς ἐκτάσεως, καὶ

4. Τὴ σύμφωνη γνωμοδότηση πάνω στὸ θέμα αὐτὸ τῆς Φιλοδασικῆς Ἐπιτροπῆς Θηβῶν, ποὺ διατυπώθηκε στὸ ἀριθ. 20/1979 πρακτικό της καὶ

Ἐπειδὴ ἡ ἔκταση χρειάζεται προστασία γιὰ τὴν ἐπαναδημιουργία τῆς δασικῆς βλαστήσεως ποὺ καταστράφηκε ὁλοσχερῶς ἀπὸ πυρκαγιὰ στὶς 14.7.1979, ἀποφασίζουμε :

Κηρύσσουμε ὡς ἀναδασωτέα, μὲ σκοπὸ τὴν προστασία γιὰ τὴν ἐπαναδημιουργία τῆς δασικῆς βλαστήσεως ποὺ κάηκε, δημόσια καὶ κοινοτικὴ δασικὴ ἔκταση 2.920 στρέμματα, ἀπ' αὐτὰ 820 δημόσια καὶ 2.100 στρ. κοινοτικὴ ἔκταση.

Ἡ ἔκταση αὐτή, ποὺ βρίσκεται στὴ θέση Κουκιὰ - Καμάρες τῆς περιφέρειας τῆς Κοινότητας Μουρικίου Νομοῦ Βοιωτίας, καλυπτόταν ἀπὸ Πουρνάρια θαμνώδους μορφῆς, καὶ καταστράφηκε ὁλοσχερῶς στὶς 14 Ἰουλίου 1979.

Σχετικὸ τὸ διάγραμμα μὲ κλίμακα 1 : 50.000, τὸ ὁποῖο ἀποτελεῖ ἀναπόσπαστο μέρος τῆς ἀποφάσεως αὐτῆς καὶ στὸ ὁποῖο ἡ ἔκταση φαίνεται μὲ τὰ στοιχεῖα καὶ μὲ ὅρια :

ΤΜΗΜΑ ΔΗΜΟΣΙΟΥ ΔΑΣΟΥΣ ΜΟΥΡΙΚΙΟΥ

Ἀνατολικά : Μὲ κοινοτικὸ δάσος Πλατανακίου καὶ μερικῶς μὲ ἀγροὺς καὶ δημόσιο δάσος Μουρικίου.

Δυτικά : Μὲ καλλιεργούμενους ἀγροὺς καὶ δημόσιο δάσος Μουρικίου.

Βόρεια : Μὲ καλλιεργούμενους ἀγροὺς καὶ μερικῶς μὲ κοινοτικὸ δάσος Πλατανακίου.

Νότια : Μὲ δημόσιο δάσος Μουρικίου καὶ μερικῶς μὲ ἀγρούς.

ΤΜΗΜΑ ΚΟΙΝΟΤΙΚΟΥ ΔΑΣΟΥΣ ΠΛΑΤΑΝΑΚΙΟΥ

Ἀνατολικά : Μὲ Κοινοτικὸ δάσος Πλατανακίου καὶ μερικῶς μὲ ἀγρούς.

Δυτικά : Ὁμοίως ὡς ἄνω καὶ μὲ δημόσιο δάσος Μουρικίου.

Βόρεια : Μὲ Κοινοτικὸ δάσος Πλατανακίου καὶ μερικῶς μὲ ἀγρούς.

Νότια : Ὁμοίως ὡς ἄνω καὶ μὲ δημόσιο δάσος Μουρικίου.

Ἡ ἀπόφαση αὐτὴ νὰ δημοσιευθεῖ στὴν Ἐφημερίδα τῆς Κυβερνήσεως.

Λεβάδεια, 11 Ἰανουαρίου 1980

Ὁ Νομάρχης
ΑΛΕΞΑΝΔΡΟΣ ΚΑΖΟΓΛΗΣ

ΑΠΟΣΠΑΣΜΑ ΧΑΡΤΟΥ


ΚΛΙΜΑΚΑ 1:50.000

: Δημόσια δασική έκταση εμβαδού 8 στρεμμάτων που κάηκε από πυρκαϊά στις 14/9/1979 και προτείνεται να κηρυχθεί αναδασωτέα (Δασική θέση: Σαμπαλί)

: Δημόσιο δάσος : Αγροί

Θήβαι 15/11/1979
Ο εισηγητής


Δημ. Τ.
Τεχνολόγος Δασοπονίας

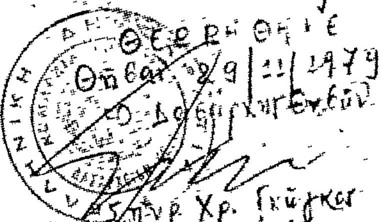

Θεωρήθηκε
Θήβαι 29/11/1979
Ο Δασάρχης Θηβών

Σπυρ. Χρ.
Δασολόγος

Θεωρήθηκε
11/1/1980
Ο Νομάρχης

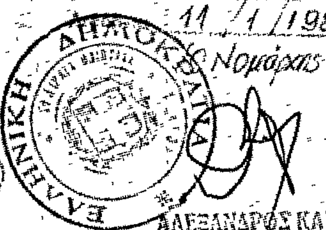

ΑΛΕΞΑΝΔΡΟΣ ΚΑΖΟΓΛΗΣ

ΛΙΜΝΗ ΠΑΡΑΛΙΜΝΗ
ΜΟΥΡΙΚΙΟΝ
ΠΛΑΤΑΝΑΚΙΟΝ
ΥΠΑΤΟΝ
ΣΙΔΗΡΟΔΡΟΜΙΚΗ ΓΡΑΜΜΗ
ΠΡΟΣ ΘΗΒΑΣ
ΠΡΟΣ ΧΑΛΚΙΔΑ
ΕΛΕΩΝ

'Αριθ. 10 (2)

Περὶ ἐπικυρώσεως ἐκθέσεως καθορισμοῦ τῆς οριογραμμῆς στὴ θέση «ΛΑΓΟΥΔΙ» Κοινότητος 'Αφήσσου Ν. Μαγνησίας.

Ο ΝΟΜΑΡΧΗΣ ΜΑΓΝΗΣΙΑΣ

"Εχοντας ὑπόψη :

1. Τὶς διατάξεις :

α) Τοῦ Α.Ν.2344/1940 «περὶ αἰγιαλοῦ καὶ παραλίας.

β) Τοῦ ἄρθρ. 74 τοῦ Π.Δ 636/77 «περὶ τροποποιήσεως καὶ συμπληρώσεως τῶν διατάξεων, περὶ Δημοσίων Κτημάτων».

γ) Τοῦ Ν. 3200/55 «περὶ διοικητικῆς ἀποκεντρώσεως, ὅπως συμπληρώθηκε ἀπὸ τὸ Ν.Δ. 532/1970 καὶ τὸ 704/70 Β.Δ. ποὺ ἐκδόθηκε σὲ ἐκτέλεση τούτου.

2. Τὴν ἀπὸ 4 'Ιουνίου 1979 ἔκθεση τῆς κατὰ τὸ ἄρθρο 74 τοῦ Π.Δ. 636/77 ἐπιτροπῆς καθορισμοῦ τῆς οριογραμμῆς τοῦ αἰγιαλοῦ καὶ παραλίας στὴ θέση «ΛΑΓΟΥΔΙ» Κοινότητος 'Αφήσσου Ν. Μαγνησίας ὅπως καὶ τὸ συνοδεῦον τὴν ἔκθεση τοπογραφικὸ διάγραμμα τῆς περιοχῆς θεωρημένο ἀπὸ τὸ Δ/ντὴ Δ.Τ.Υ καὶ στὸ ὁποῖο χαράχθηκε μὲ ἐρυθρὰ γραμμὴ ὁ αἰγιαλὸς καὶ μὲ κίτρινη ἡ παραλία.

3. Τὸ ἀπὸ Δεκέμβριο 1978 τοπογραφικὸ διάγραμμα τῆς περιοχῆς ποὺ συντάχθηκε ἀπὸ τὸ Χρῆστο Δημητρίου Πολιτικὸ Μηχανικὸ καὶ θεωρήθηκε τὴν 4.6.1979 ἀπὸ τὸ Δ/ντὴ Δ.Τ.Υ Ν. Μαγνησίας.

4. Τὴ σύμφωνη γνώμη τοῦ 'Αρχηγείου Ναυτικοῦ ποὺ διατυπώθηκε μὲ τὸ ἀριθ. 187.2/684/79 ἔγραφό του, ἀποφασίζουμε :

'Επικυρώνουμε τὴν ἀπὸ 4 'Ιουνίου 1979 ἔκθεση τῆς ἐπιτροπῆς (ἄρθρ. 74 τοῦ Π.Δ. 636/77 καθορισμοῦ τῆς οριογραμμῆς τοῦ αἰγιαλοῦ καὶ τῆς παραλίας στὴ θέση «ΛΑΓΟΥΔΙ» Κοινότητος 'Αφήσσου Ν. Μαγνησίας ὅπως καὶ τὸ συνοδεῦον τὴν ἔκθεση τοπογραφικὸ διάγραμμα τῆς περιοχῆς θεωρημένο ἀπὸ 4 'Ιουνίου 1979 ἀπὸ τὸ Δ/ντὴ Δ.Τ.Υ Ν. Μαγνησίας.

'Η ἀπόφαση αὐτὴ νὰ δημοσιευθεῖ μαζὶ μὲ τὴν ἀπὸ 4 'Ιουνίου 1979 ἔκθεση καὶ μὲ τὸ διάγραμμα στὴν 'Εφημερίδα Κυβερνήσεως.

Βόλος, 24 'Ιανουαρίου 1980

'Ο Νομάρχης

ΑΘΑΝ. ΣΠΥΡΟΠΟΥΛΟΣ

ΕΚΘΕΣΗ

«Περὶ καθορισμοῦ τῆς οριογραμμῆς τοῦ αἰγιαλοῦ καὶ τῆς παραλίας στὴν περιοχὴ «Λαγούδι» 'Αφήσσου τοῦ Νομοῦ Μαγνησίας»

'Η κατὰ τὸ ἄρθρο 74 τοῦ Π.Δ. 636/77 «περὶ τροποποιήσεως καὶ συμπληρώσεως τῶν διατάξεων περὶ δημοσίων κτημάτων 'Επιτροπὴ καθορισμοῦ τῶν ορίων αἰγιαλοῦ καὶ παραλίας, ἀποτελουμένη ἐκ τῶν :

1) Δημ. Νιάφα Β'. Οἰκον. 'Εφόρου Βόλου.

2) Βασ. Τσανάκη, Λιμενάρχου Βόλου καὶ

3) 'Αθαν. Πιτούλη, Δ/ντοῦ Τ.Υ. Ν. Μαγνησίας 'Επιθ/τῆς Δ.Ε. ἐπὶ 2ῳ β συνελθοῦσα ἐν τῷ καταστήματι τῆς Β'. Οἰκον. 'Εφορίας Βόλου καὶ λαβοῦσα ὑπ' ὄψιν :

1. Τὸ ὑποβληθὲν τοπογραφικὸ διάγραμμα πρὸς καθορισμὸν τῆς οριογραμμῆς τοῦ αἰγιαλοῦ καὶ τῆς παραλίας στὴν περιοχὴ «Λαγούδι» 'Αφήσσου τοῦ Νομοῦ Μαγνησίας, τὸ συνταχθὲν κατὰ τὸν μῆνα Δεκέμβριο 1978 ὑπὸ τοῦ Χρήστου Δημητρίου, πολιτικοῦ Μηχανικοῦ καὶ θεωρηθὲν τὴν 4.6.79 ὑπὸ τοῦ Δ/ντοῦ Τ.Υ.Ν. Μαγνησίας.

2. Τὴν διάταξιν τοῦ ἄρθρου 2 τοῦ Α.Ν. 2344/40 περὶ αἰγιαλοῦ καὶ παραλίας καθ' ὃ ὁ καθορισμὸς τοῦ αἰγιαλοῦ γίνεται ἐπὶ τοπογραφικοῦ καὶ ὑψομετρικοῦ διαγράμματος, τῆς οριογραμμῆς τοῦ αἰγιαλοῦ χαρασομένης ἐπ' αὐτοῦ δι' ἐρυθρᾶς γραμμῆς καὶ ὅτι εἰς περίπτωσιν καθ' ἣν ἕνεκεν προσχώσεως ἢ ἄλλης αἰτίας εἶναι ἐμφανὲς ὅτι καθ' ὃν χρόνον ἐνεργεῖται ὁ καθορισμὸς, ὁ αἰγιαλὸς εἶναι διάφορος τοῦ εἰς τὸ παρελθὸν τοιούτου κλπ. δύναται νὰ καθορισθῇ ἡ παλαιὰ θέσις τοῦ αἰγιαλοῦ ἢ ὑφισταμένη μέχρι μὲν τοῦ ἔτους 1884 ἐὰν ὑφίστανται κατοχαὶ ἰδιωτῶν καὶ πρότερον δὲ ἐὰν δὲν ὑφίστανται τοιαῦται.

3. Τὰ ἐκ τῆς ἐνεργηθείσης τὴν 4.6.79 αὐτοψίας, προκύψαντα στοιχεῖα.

Καθορίζει ἐπὶ τοῦ ἀνωτέρω τοπογραφικοῦ διαγράμματος δεόντως ἠλεγχθέντος καὶ θεωρηθέντος τὴν 4.6.79 ὑπὸ τοῦ Δ/ντοῦ Τ.Υ. Ν. Μαγνησίας, ὡς ἀκολούθως:

α) Δι' ἐρυθρᾶς συνεχοῦς γραμμῆς τὴν οριογραμμὴν τοῦ αἰγιαλοῦ ὑπὸ στοιχεῖα : 1, Σ4γ, 2, Σ4ε, 3, 4, 5, Σ12, 6, Σ11, 7, 8, 9, Σ14γ, 10, 11, 12, Σ14, 13, 14.

β) Διὰ κιτρίνης συνεχοῦς γραμμῆς τὴν οριογραμμὴν τῆς παραλίας ὑπὸ στοιχεῖα 1', 2', Α,Β, 3'Γ, Δ,Ε, 4', 5', λαμβανομένου ὑπ' ὄψιν ὅτι ὁ καθορισμὸς ἐκτελεῖται τὸ πρῶτον, οἱ κορυφὲς τῶν οριογραμμῶν ἐξηρτήθησαν ἐκ τῶν σταθερῶν σημείων καὶ ὅτι τῆς ζώνης τῆς παραλίας ἐξαιροῦνται τὰ ἐν αὐτῇ εὑρισκόμενα κτίσματα ἢ τμήματα κτισμάτων.

'Η ἀπόφαση αὐτὴ νὰ δημοσιευθεῖ στὴν 'Εφημερίδα τῆς Κυβερνήσεως.

'Η 'Επιτροπὴ

ΔΗΜ. ΝΙΑΦΑΣ, ΒΑΣ. ΤΣΑΝΑΚΗΣ, ΑΘ. ΠΙΤΟΥΛΗΣ

Β

Δημόσια Ὁδός

Πρός Δέλτα Ἀφρισσοῦ

Οἰκία Λίβα

Νεκροταφεῖο

ΘΑΛΑΣΣΑ

ΘΑΛΑΣΣΑ

Σ6 3.79

Σ5 12.97

Σ4 15.80

Σ2 0.46

Σ1 12.05

Σ3 14.01

Σ2 12.11

Σ4 1.42

Σ4 0.64

Σ8 3.32

Σ4 7.29

Σ2 0.15

+0.50 ±0.00 −0.50 −1.00

——— οριογραμμή αἰγιαλοῦ
——— οριογραμμή παραλίας

ΣΥΝΤΕΤΑΓΜΕΝΑΙ ΚΟΡΥΦΩΝ ΟΔΕΥΣΕΩΣ					ΑΠΟΣΤΑΣΕΙΣ ΜΕΤΑΞΥ ΚΟΡΥΦΩΝ ΟΔΕΥΣΕΩΣ	ΕΞΑΣΦΑΛΙΣΕΙΣ ΚΟΡΥΦΩΝ ΟΔΕΥΣΕΩΣ
Κορυφή		Χ		Ψ		
Σ1	±	0,00	±	0,00	Σ1 προς Σ2 = 28.50	
Σ2	+	13.33	-	25.19	Σ2 » Σ3 = 26.00	
Σ3	+	22.12	-	49.66	Σ3 » Σ4 = 22,00	
Σ4	+	30.89	-	69.84	Σ4 » Σ4α = 38.40	
Σ4α	+	69.25	-	68.13	Σ4 » Σ5 = 84.00	
Σ5	+	114.32	-	79.63	Σ5 » Σ6 = 40.40	
Σ6	+	154.51	-	75.50	Σ6 » Σ7 = 27.00	
Σ7	+	181.51	-	75.34	Σ7 » Σ8 = 68.40	
Σ8	+	238.68	-	37.79	Σ8 » Σ9 = 46.00	
Σ9	+	247.92	-	82.85	Σ9 » Σ10 = 36.80	
Σ10	+	243.39	-	119.37	Σ10 » Σ10α = 38.60	
Σ10α	+	261.42	-	153.50	Σ10 » Σ11 = 38.40	
Σ11	+	215.08	-	145.31	Σ11 » Σ12 = 71.00	
Σ12	+	163.88	-	96.12	Σ10α » Σ13 = 33.00	
Σ13	+	270.28	-	185.29	Σ13 » Σ14 = 74.50	
Σ14	+	342.26	-	204.52	Σ14 » Σ14α = 47.20	
Σ14α	+	331.05	-	250.37	Σ14α » Σ14β = 43.50	
Σ14β	+	296.0C	-	224.61	Σ14β » Σ14γ = 87.70	
Σ14γ	+	222.14	-	177.33	Σ4 » Σ4β = 21.70	
Σ4β	+	15.32	-	85.02	Σ4β » Σ4γ = 34.70	
Σ4γ	+	14.12	-	50.34	Σ4β » Σ4δ = 87.90	
Σ4δ	-	9.13	-	0.48	Σ4β » Σ4ε = 25.20	
Σ4ε	+	32.46	-	103.49	Σ12 » Σ12α = 100.50	
Σ12α	+	66.93	-	122.59		


ΥΠΟΜΝΗΜΑ


1. Ἡ ἐργασία ὑπαίθρου ἐγένετο ταχυμετρικῶ διὰ κλειστῆς ἀνεξαρτήτου πολυγωνικῆς ὁδε
2. Ὁ Ἄξων τῶν Ψ ἔχει τὴν κατεύθυνσιν τοῦ
3. Ὅλες αἱ Στάσεις τῆς ὁδεύσεως σημαίνονται κολωνάκι ἐξ σκυροδέματος ἐντὸς πλαστικοῦ
4. Ἡ ὑψομετρικὴ ἀφετηρία (0,00) ἐλήφθη τὴν ὥρα 8 π.μ. ἐνῶ ἡ θάλασσα δὲν παρουσίαζε κυ
5. Ἐξαιροῦνται τῆς ζώνης τῆς παραλίας τὰ εὑρισκόμενα κτίσματα ἢ τμήματα κτισμάτ

Ἠλέγχθη ἐν τῷ πεδίῳ διὰ τὴν ἀκρίβειαν τῆς ἀποτυπώσεως.

Η/ΕΓΚΡΙΘΗ ... 4/6/79

ΕΘΕΩΡΗ

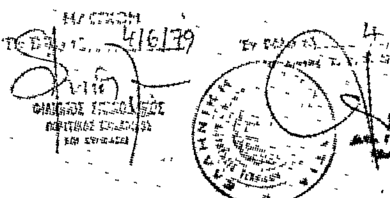

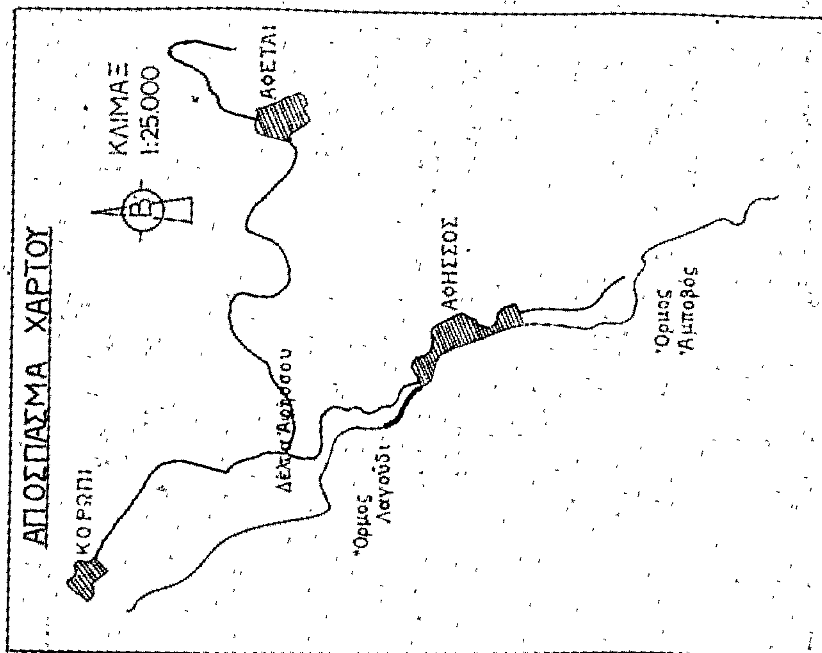

ΤΟΠΟΓΡΑΦΙΚΟΝ ΔΙΑΓΡΑΜΜΑ

ΠΡΟΣ ΚΑΘΟΡΙΣΜΟΝ


ΟΡΙΩΝ ΑΙΓΙΑΛΟΥ ΚΑΙ ΠΑΡΑΛΙΑΣ


ΠΕΡΙΟΧΗΣ "ΛΑΓΟΥΔΙ" ΑΦΗΣΣΟΥ

ΝΟΜΟΥ ΜΑΓΝΗΣΙΑΣ

ΠΡΟ ΙΔΙΟΚΤΗΣΙΑΣ ΑΓΓΕΛΙΚΗΣ ΕΠΑΜ. ΓΙΔΑ

ΚΛΙΜΑΞ 1:500

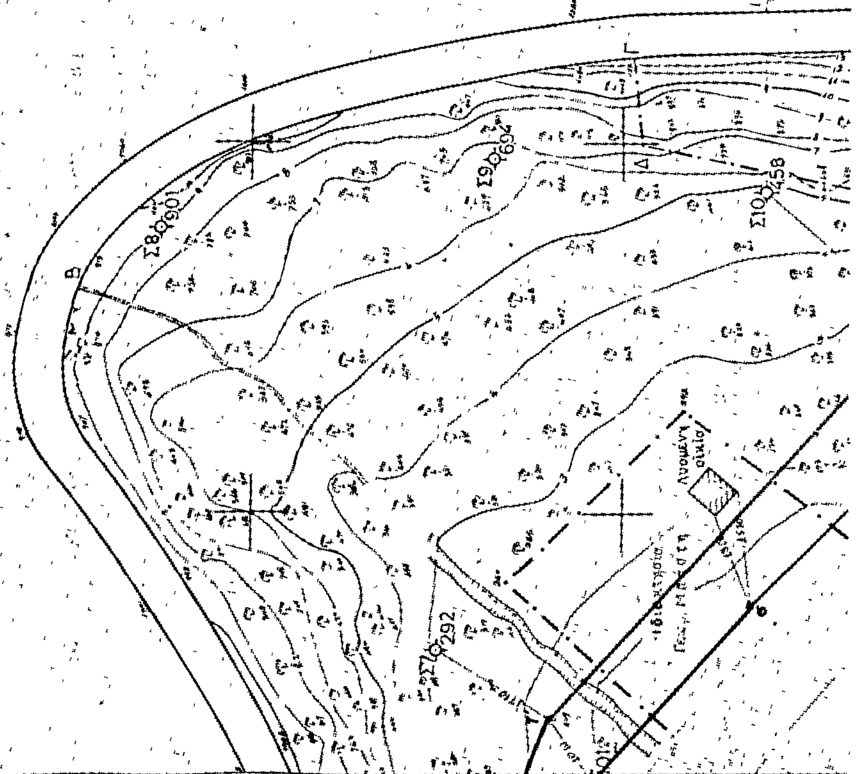

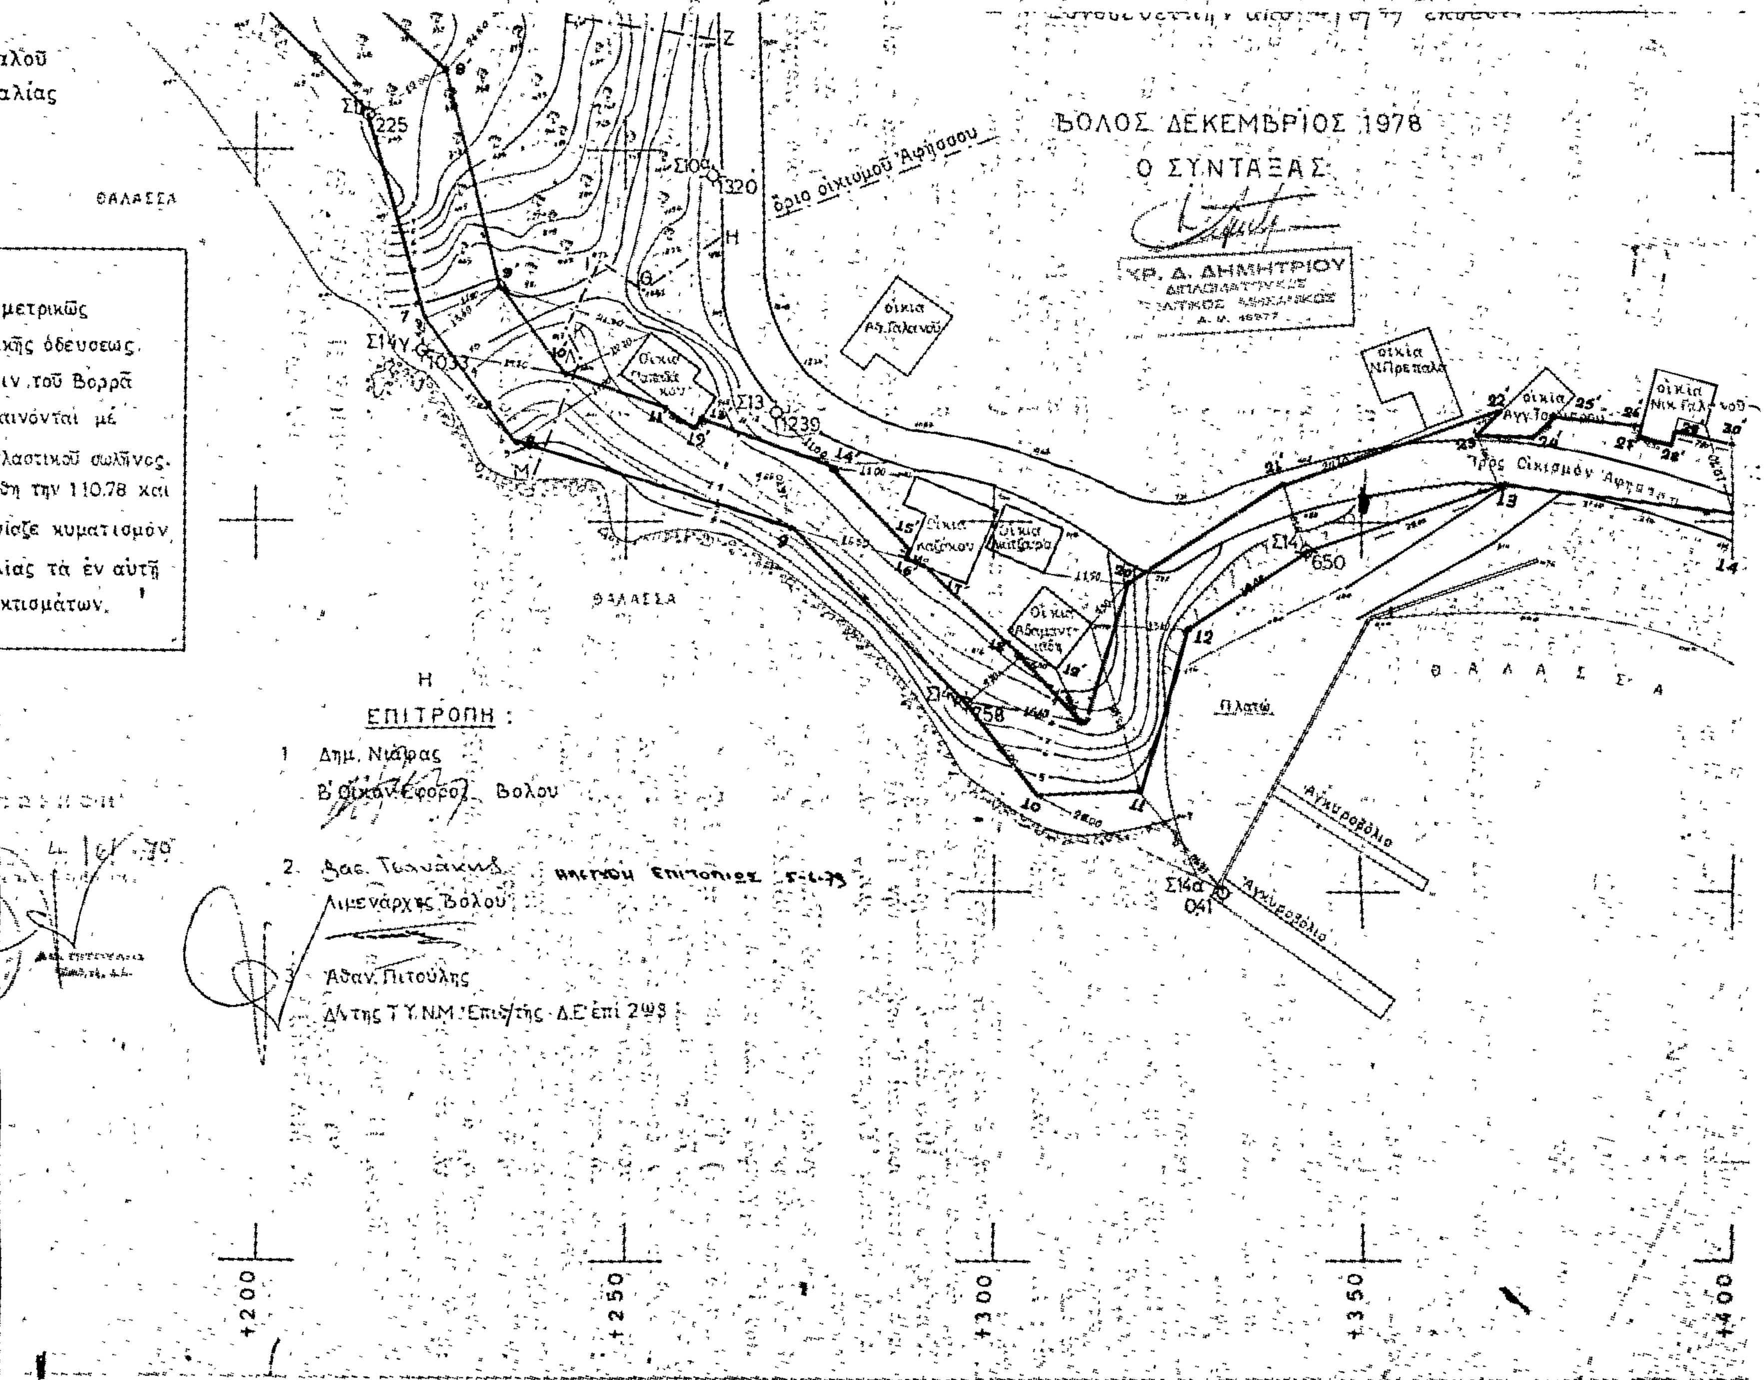
ΒΟΛΟΣ ΔΕΚΕΜΒΡΙΟΣ 1978
Ο ΣΥΝΤΑΞΑΣ
ΧΡ. Δ. ΔΗΜΗΤΡΙΟΥ
ὅριο οἰκισμοῦ Ἀφήσσου
πρὸς Οἰκισμὸν Ἀφήσσου
ΘΑΛΑΣΣΑ
Πλατώ
Ἀγκυροβόλιο
Η
ΕΠΙΤΡΟΠΗ:
1 Δημ. Νιάρας
Β' Οἰκον. Ἔφορος Βόλου
2. Βας. Τουγάκης
Λιμενάρχης Βόλου
3 Ἀθαν. Πιτούλης
Δ/ντης Τ.Υ.ΝΜ. Ἐπισ/τής Δ.Ε. ἐπὶ 2ω3
αλοῦ
αλίας
μετρικῶς
κῆς ὁδεύσεως.
ιν τοῦ Βορρᾶ
κινόνται μὲ
λαστικοῦ σωλῆνος.
ὅη την 110.78 και
ρίαζε κυματισμόν
λίας τὰ ἐν αὐτῇ
κτισμάτων.
+200
+250
+300
+350
+400

Ἀριθ. 68127 (3)

Περὶ ἐπικυρώσεως ἐκθέσεως καθορισμοῦ οριογραμμῶν αἰγιαλοῦ καὶ παραλίας στὴν παραλιακὴ περιοχὴ Μπαλίου Μυλοποτάμου Ρεθύμνης μπροστὰ ἀπὸ τὴν ἰδιοκτησία Γεωργίου Σωπασῆ.

Ο ΝΟΜΑΡΧΗΣ ΡΕΘΥΜΝΗΣ

Ἔχοντας ὑπόψη :

1. Τὶς διατάξεις :

α) Τοῦ ἄρθρου 1 τοῦ Ν. 3200/1955 «περὶ διοικητικῆς ἀποκεντρώσεως».

β) Τοῦ ἀπὸ 11/12 Νοεμβρίου 1929 Π.Δ/γματος «περὶ διοικήσεως δημοσίων κτημάτων».

γ) Τῶν ἄρθρων 1,2 καὶ 3 τοῦ Α.Ν. 2344/1940 «περὶ αἰγιαλοῦ καὶ παραλίας», ὅπως τροποποιήθηκαν μὲ τὸ ἄρθρο 20 τοῦ Ν. 719/77 καὶ

δ) Τοῦ ἄρθρου 5 τοῦ Α.Ν. 263/1968 «περὶ τροποποιήσεως καὶ συμπληρώσεως τῶν διατάξεων περὶ δημοσίων κτημάτων».

2. Τὴν ἀπὸ 30 Ὀκτωβρίου 1979 ἔκθεση τῆς κατ' ἄρθρο 74 τοῦ Π.Δ. 636/77 Ἐπιτροπῆς καθορισμοῦ οριογραμμῆς αἰγιαλοῦ, μὲ τὴν διασάφηση ὅτι ἔγινε ἡ ὀρθὴ συναρμογὴ τῶν χαραχθεισῶν οριογραμμῶν, μὲ τὶς οριογραμμὲς αἰγιαλοῦ καὶ παραλίας τῆς παραπλεύρως περιοχῆς πρὸ ἰδιοκτησίας Κ. Κυριακόπουλου καὶ ἀπὸ τὸ σταθερὸ σημεῖο 1 ἕως 5.

3. Τὸ συνοδεῦον τὴν ἔκθεση αὐτὴ τοπογραφικὸ διάγραμμα τῆς ἀνωτέρω παραλιακῆς περιοχῆς, ποὺ συντάχθηκε τὸν Σεπτέμβριο τοῦ 1978 ἀπὸ τὸν Τοπογράφο Μηχανικὸ Δημοσθένη Ραπτόπουλο καὶ θεωρήθηκε τὴν 14.9.78 ἀπὸ τὸν Δ/ντὴ Τεχνικῶν Ὑπηρεσιῶν Ν. Ρεθύμνης Πολύδωρο Σαουνάτσο.

4. Τὴ σύμφωνη γνώμη τοῦ Γενικοῦ Ἐπιτελείου Ναυτικοῦ ποὺ διατυπώθηκε μὲ τὸ ὑπ' ἀριθ. Φ.187.2/48/17 Ἰανουαρίου 1980 ἔγγραφό του, ἀποφασίζουμε :

Ἐπικυρώνουμε : α) Τὴν ἀπὸ 30 Ὀκτωβρίου 1979 ἔκθεση τῆς κατ' ἄρθρ. 74 τοῦ Π.Δ. 636/77 Ἐπιτροπῆς, ἡ ὁποία, καθόρισε τὴν οριογραμμὴ αἰγιαλοῦ στὴ περιοχὴ Μπαλίου Μυλοποτάμου Ρεθύμνης, μπροστὰ ἀπὸ τὴν ἰδιοκτησία Γεωργίου Σωπασῆ καὶ β) τὸ συνοδεῦον τὴν ἔκθεση αὐτὴ ἀνωτέρω τοπογραφικὸ διάγραμμα, στὸ ὁποῖο ἔχει χαραχθεῖ μὲ κόκκινη γραμμὴ ἡ οριογραμμὴ τοῦ αἰγιαλοῦ καὶ μὲ κίτρινη ἡ οριογραμμὴ τῆς παραλίας.

Ἡ ἀπόφαση τούτη, ὡς καὶ ἡ ἀνωτέρω ἀπὸ 30.10.79 ἔκθεση τῆς Ἐπιτροπῆς, νὰ δημοσιευθοῦν στὴν Ἐφημερίδα τῆς Κυβερνήσεως.

Ρέθυμνο, 11 Φεβρουαρίου 1980

Ὁ Νομαρχῶν
Γ. ΜΑΥΡΟΕΙΔΗΣ

ΕΚΘΕΣΗ ΚΑΘΟΡΙΣΜΟΥ ΟΡΙΟΓΡΑΜΜΗΣ ΑΙΓΙΑΛΟΥ ΚΑΙ ΠΑΡΑΛΙΑΣ ΣΤΟΝ ΟΙΚΙΣΜΟ ΜΠΑΛΙ ΜΥΛΟΠΟΤΑΜΟΥ ΡΕΘΥΜΝΗΣ

Οἱ ὑπογεγραμμένοι :

1) Πολύδωρος Σαουνάτσος Ἐπιθ/τὴς Δ.Ε. Δ/ντὴς Τεχν. Ὑπηρεσιῶν Ν. Ρεθύμνης.

2) Γεώργιος Παπαδάκης Ἐφοριακὸς Τμημ/χης Α' Οἰκονομικὸς Ἔφορος Ρεθύμνης.

3) Π. Καμένος Ὑποπλοίαρχος Λ.Σ. ἀναπληρωτὴς Λιμενάρχου Ἡρακλείου ποὺ ἀποτελοῦμε τὴν τοπικὴ ἐπιτροπὴ καθορισμοῦ οριογραμμῆς Αἰγιαλοῦ καὶ παραλίας σύμφωνα μὲ τὶς διατάξεις τοῦ ἄρθρου 74 τοῦ Π.Δ. 636/1977 «περὶ διαρθρώσεως τοῦ Ὑπουργείου Οἰκονομικῶν κλπ.» πήγαμε σήμερα στὶς 30.10.79 στὸ Μπαλὶ Μυλ/μου καὶ ὕστερα ἀπὸ σχετικὴ αὐτοψία στὴν περιοχὴ τῆς ἰδιοκτησίας Γεωργίου Σωπασῆ καθορίζουμε τὴν οριογραμμὴ Αἰγιαλοῦ καὶ παραλίας τοῦ οἰκισμοῦ Μπαλὶ καὶ συγκεκριμμένα στὴν περιοχὴ τῆς ἰδιοκτησίας Γεωργίου Σωπασῆ ὡς κατωτέρω :

Ὁριογραμμὴ Αἰγιαλοῦ ὁρίζεται ἡ σημειουμένη μὲ κόκκινη μελάνη πολυγωνικὴ γραμμὴ 1-2-3-4-5-..........13 τῆς ὁποίας οἱ κορυφὲς ἔχουν σημανθεῖ μονίμως στὸ ἔδαφος.

Ὁριογραμμὴ παραλίας ὁρίζεται ἡ σημειουμένη μὲ κίτρινη μελάνη πολυγωνικὴ γραμμὴ 1'-2'-3'-4'-5'-......13' τῆς ὁποίας οἱ κορυφὲς 1'-13' ἔχουν σημανθεῖ μονίμως στὸ ἔδαφος καὶ ἡ κορυφὴ Α εἶναι τριγωνικὸ σημεῖο.

Ἡ ἐπιτροπὴ παρατηρεῖ ἐπὶ πλέον τὰ ἑξῆς :

1. Ὁ καθορισμὸς οριογραμμῶν Αἰγιαλοῦ καὶ παραλίας στὴν ἀνωτέρω περιοχὴ διενεργῆται γιὰ πρώτη φορά.

2. Τὸ τοπογραφικὸ διάγραμμα συνετάγη τὸν Σεπτέμβριο τοῦ 1978 ἀπὸ τὸν Δημοσθένη Ραπτόπουλο Τοπογράφο Μηχ/κό, ἐθεωρήθη δὲ ἀπὸ τὸν Δ/ντὴ Τεχν. Ὑπηρεσιῶν Ν. Ρεθύμνης τὴν 14.9.78.


3. Ἡ Ἐπιτροπὴ παρατηρεῖ ἐπὶ πλέον ὅτι ἡ ἀνωτέρω περιοχὴ εἶναι κατ' ἐξοχὴν βραχώδης καὶ ἀπόκρημνος.

4. Τὰ στοιχεῖα τῶν ἐγγράφων μὲ τὰ ὁποῖα ἐγνωμάτευσε ΓΕΝ. 187.2/69/30.1.79 καὶ Φ. 187.2/602/11.9.79.


5. Ἔγινε συναρμογὴ τῶν χαραχθεισῶν οριογραμμῶν μὲ τὰς τοιαύτας τῆς παραπλεύρως περιοχῆς πρὸς ἰδιοκτησίας Κυριακοπούλου.

Ἡ Ἐπιτροπὴ
ΠΟΛ. ΣΑΟΥΝΑΤΣΟΣ
ΓΕΩΡΓΙΟΣ ΠΑΠΑΔΑΚΗΣ
Π. ΚΑΜΕΝΟΣ


ΤΟΠΟΓΡΑΦΙΚΟ
(ΓΙΑ ΤΟΝ ΚΑΘΟΡΙΣΜ
ΙΔΙΟΚΤΗΣΙΑ ΓΕΩΡΓΙΟΥ ΣΩΠΑΣΗ
ΣΤΟ ΜΠΑΛΙ
ΥΠΟΜΝΗΜΑ
1. Τό παρόν τοπογραφικό διάγραμμα συνετάχθη διά τόν καθορισμό τών ορίων αιγιαλού καί παραλίας.
2. Συνοδεύει τήν από 30-10-79 Έκθεση τής Επιτροπής.
3. Αι κορυφαί τών πολυγωνικών γραμμών αιγιαλού καί παραλίας έχουν σταθεί μονίμως επί του εδάφους.
4. Οριογραμμή αιγιαλού :
παραλίας :
Ρέθυμνο 30-10-1979
Η ΕΠΙΤΡΟΠΗ
ΠΟΛ. ΣΑΟΥΝΑΤΣΟΣ
ΓΕΩΡΓ. ΠΑΠΑΔΑΚΗΣ
Π. ΚΑΜΕΝΟΣ
Ηλέχθη
13-9-78
ΕΘΕΩΡΗΘΗ
14-9-1978
ΠΟΛ. ΣΑΟΥΝΑΤΣΟΣ

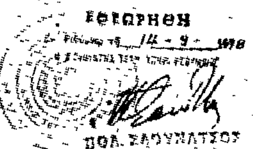



ΑΠΟΣΠΑΣΜΑ ΧΑΡΤΟΥ
ΚΛΙΜ 1:20000

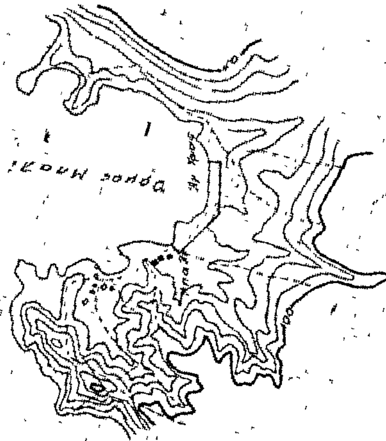



ΚΟ ΚΛΙΜ 1:500
ΡΙΣΜΟ ΑΙΓΙΑΛΟΥ)

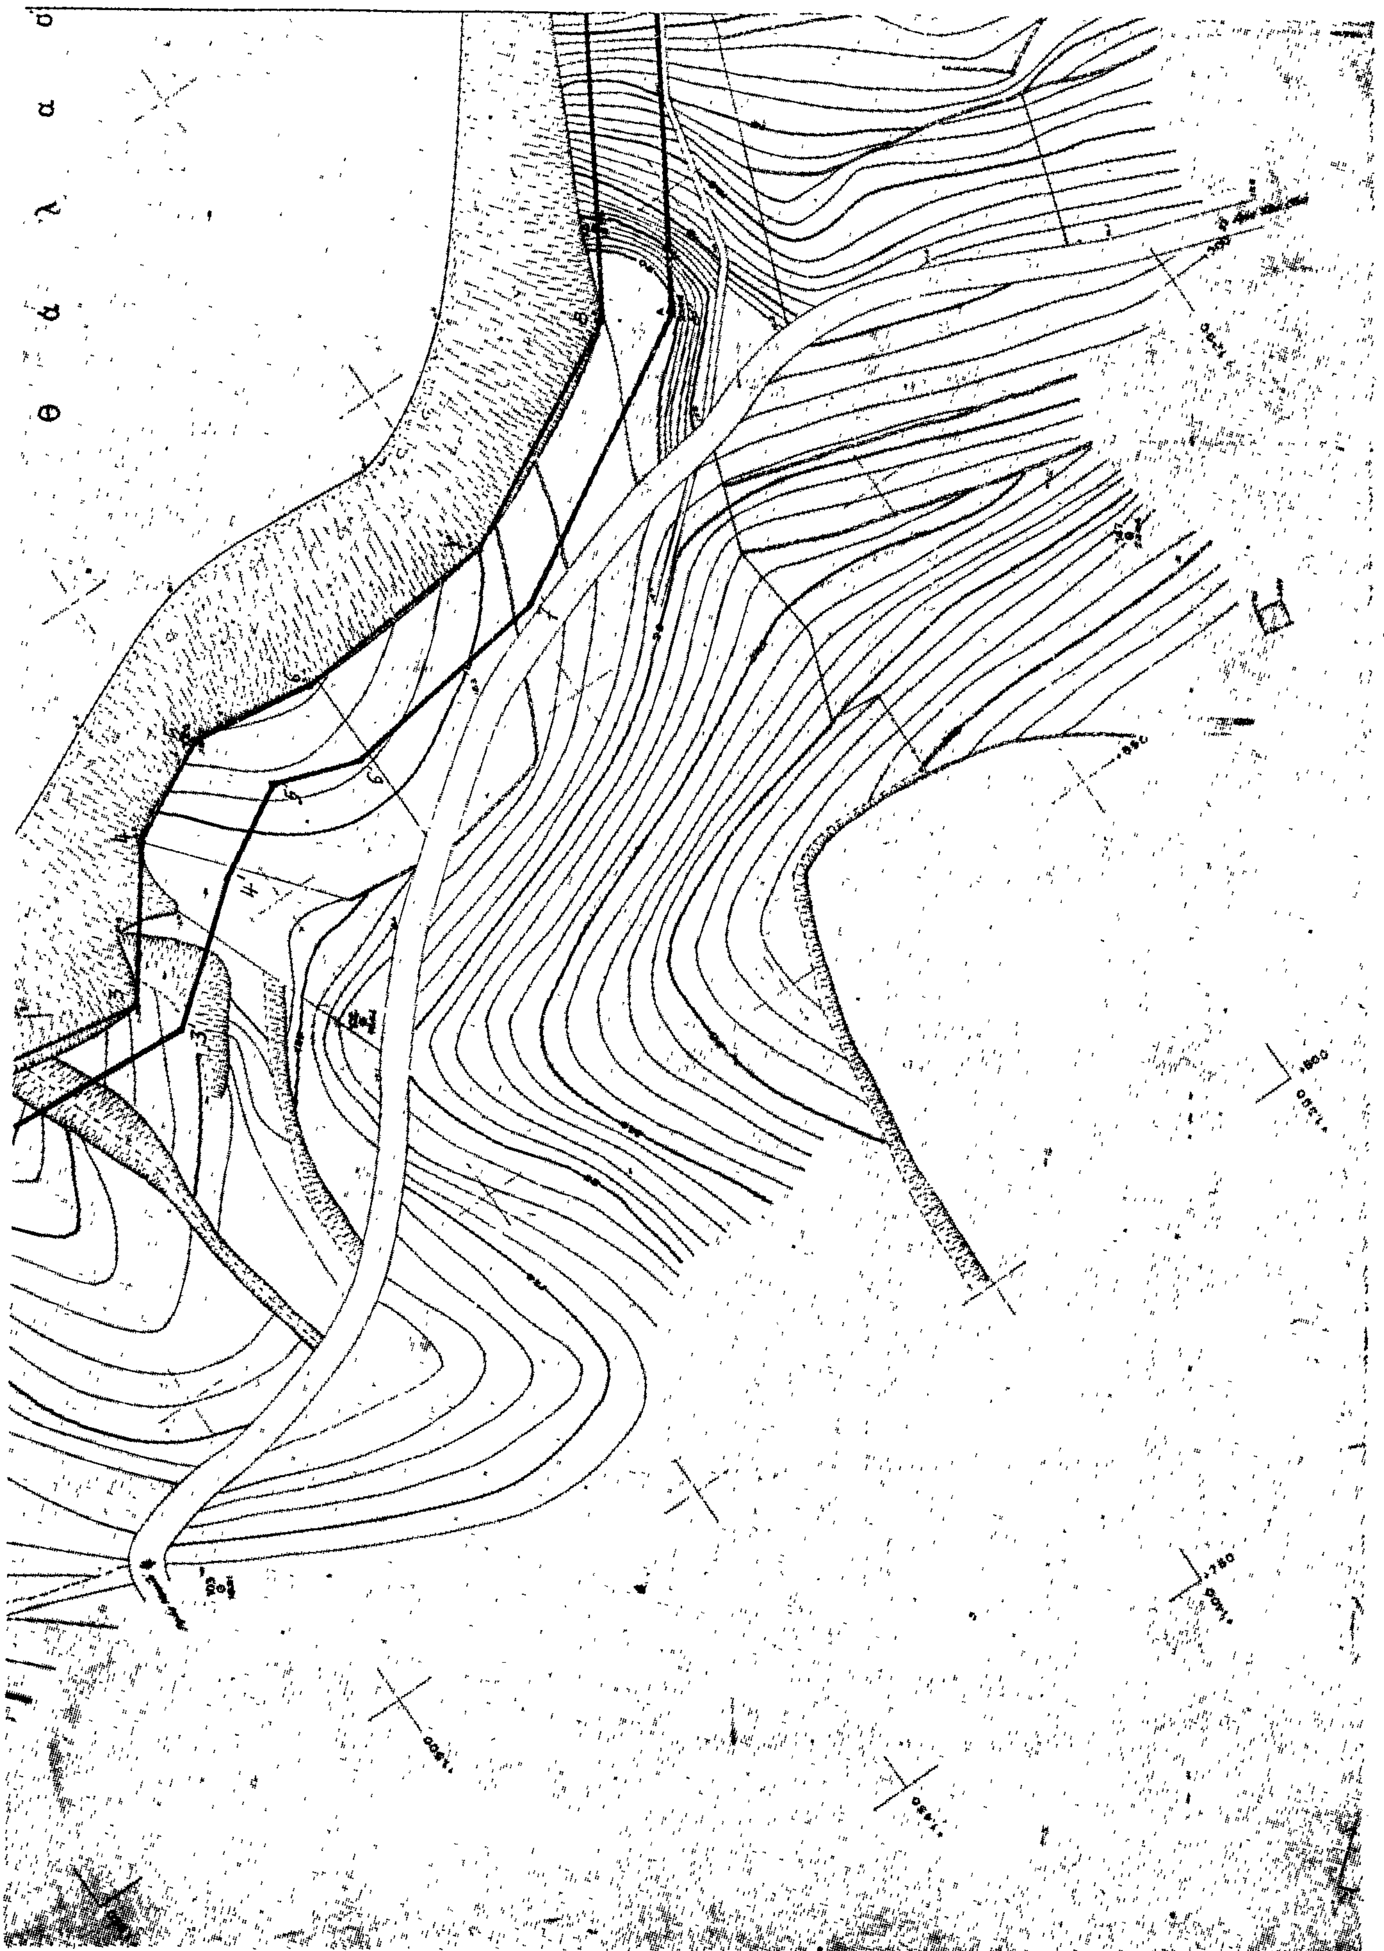
Θ α λ α σ σ α

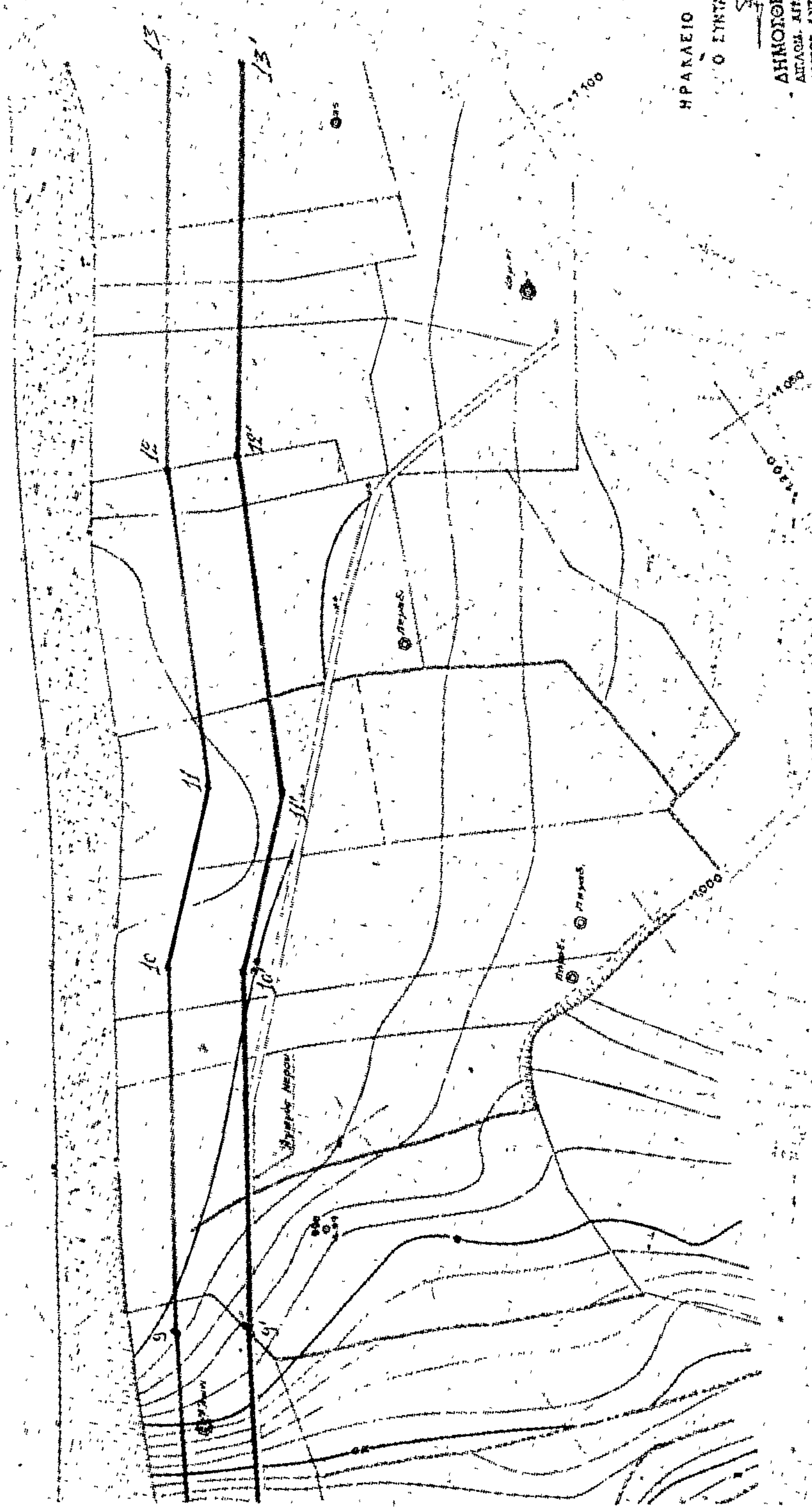

ΗΡΑΚΛΕΙΟ ΣΕΠΤΕΜΒΡΙΟΣ 1978

Ο ΣΥΝΤΑΞΑΣ ΜΗΧΑΝΙΚΟΣ

ΔΗΜΟΣΘΕΝΗΣ ΓΑΙΤΟΠΟΥΛΟΣ
ΔΙΠΛΩΜ. ΑΓΡ. ΤΟΠΟΓΡ. ΜΗΧΑΝΙΚΟΣ Ε.Μ.Π.
ΠΑΤΡΟΣ ΑΝΤΩΝΙΟΥ 1 · ΗΡΑΚΛΕΙΟ ΚΡΗΤΗΣ
ΤΗΛΕΦ. 28.531

ΠΟΛΕΟΔΟΜΙΑ

ΑΠΟΦΑΣΕΙΣ

'Αριθ. Τ.Υ. 10114 (4)

Περὶ τροποποιήσεως τοῦ ρυμοτομικοῦ σχεδίου τῆς κωμοπόλεως Σερβίων στὰ Ο.Τ. 35 καὶ 36 Ν. Κοζάνης.

Ο ΝΟΜΑΡΧΗΣ ΚΟΖΑΝΗΣ

"Εχοντας ὑπόψη :

1. Τὶς διατάξεις τοῦ Ν.Δ. τῆς 17.7.1923 γιὰ τὰ σχέδια πόλεων καὶ εἰδικώτερα τὰ ἄρθρα 3,5,7,9 καὶ 70 αὐτοῦ.

2. Τὶς διατάξεις τοῦ Ν.Δ. 1018/1.11.1971 μὲ τὸ ὁποῖο τροποποιήθηκε καὶ συμπληρώθηκε ὁ Α.Ν. 314/1968 γιὰ τὶς ἁρμοδιότητες τοῦ 'Υπουργοῦ Βορείου 'Ελλάδος καὶ τῶν Νομαρχῶν, σὲ θέματα ἐγκρίσεως, ἐπεκτάσεως ἢ τροποποιήσεως σχεδίων πόλεων καὶ κωμῶν.

3. Τὶς διατάξεις τοῦ Β.Δ. 712/1970, ὅπως τροποποιήθηκαν καὶ συμπληρώθηκαν μεταγενέστερα.

4. Τὶς διατάξεις τοῦ Ν. 947 (Φ.Ε.Κ. 169 Α' τῆς 26.7.79) γιὰ τὶς οἰκιστικὲς περιοχὲς καὶ εἰδικώτερα τὸ ἄρθρο 62 αὐτοῦ.

5. Τὴ Λ9/1.8/3/9.9.1971 κοινὴ ἀπόφαση τῶν 'Υπουργῶν Προεδρίας Κυβερνήσεως καὶ 'Εσωτερικῶν γιὰ τὴν ὀργάνωση τῶν Νομαρχιῶν.

6. Τὸ ρυμοτομικὸ σχέδιο τῆς κωμοπόλεως Σερβίων ποὺ ἐγκρίθηκε μὲ τὴν ἀριθ. 27505/11.6.1968 (ΦΕΚ 125 Δ' τῆς 20.7.1968) ἀπόφαση τοῦ Νομάρχη Κοζάνης.

"Εχοντας ἰδεῖ καὶ

α) Τὴν ἀπόφαση μὲ ἀριθμὸ 68/79 τοῦ Δημοτικοῦ Συμβουλίου Σερβίων γιὰ τὴν τροποποίηση τοῦ σχεδίου Σερβίων στὰ Ο.Τ. 35 καὶ 36.

β) Τὴν ἀπὸ 31.10.79 εἰσήγηση τῆς Δ/νσεως Τεχνικῶν 'Υπηρεσιῶν τῆς Νομαρχίας μας, γιὰ τὴν τροποποίηση τοῦ ρυμοτομικοῦ σχεδίου Σερβίων στὴ θέση ποὺ ἀναφέρεται στὸ θέμα.

γ) Τὴ σύμφωνη γνωμοδότηση τοῦ Νομαρχιακοῦ Συμβουλίου Δημοσίων "Εργων τῆς Νομαρχίας μας, ποὺ διατυπώθηκε μὲ τὸ πρακτικὸ μὲ ἀριθμὸ 65/79 αὐτοῦ.


Καὶ ἐπειδὴ μὲ τὴν τροποποίηση αὐτή, α) διατηρεῖται ἕνα ἑνιαῖο πλάτος ὁδοῦ μεταξὺ τῶν Ο.Τ. 35,36,39,40 καὶ εὐθυγραμμίζεται κατὰ τὸ δυνατὸν ἡ ὁδὸς αὐτή, β) δημιουργεῖται νέα ὁδὸς μέσα στὸ Ο.Τ. 35 γιὰ τὴν ἐξυπηρέτηση ἰδιοκτησιῶν, ἀποφασίζουμε :


'Εγκρίνουμε τὴν τροποποίηση τοῦ ρυμοτομικοῦ σχεδίου τῆς κωμοπόλεως Σερβίων στὰ Ο.Τ. 35 καὶ 36 μὲ τὴν μετατόπιση τμήματος τῆς ὁδοῦ μεταξὺ τῶν. Ο.Τ. 35 καὶ 36 καὶ καθορισμοῦ αὐτοῦ μὲ πλάτος ὁδοῦ 8 μ ἔτσι ὥστε νὰ διατηρεῖται ἴδιο πλάτος ὁδοῦ μεταξὺ τῶν Ο.Τ. 35,36,39, 40 καὶ νὰ εὐθυγραμμίζεται ἡ ὁδὸς καὶ τὴ διάνοιξη νέας ὁδοῦ μέσα στὸ Ο.Τ. 35 ποὺ ἀρχίζει ἔναντι τοῦ Ο.Τ. 36 καὶ καταλήγει σὲ Δημοτικὴ πάροδο διατηρητέα καὶ ὑπάρχουσα πρὸ τοῦ 1923, ὅπως φαίνεται στὸ διάγραμμα τὸ θεωρημένο ἀπὸ τὴ Δ/νση Τεχνικῶν 'Υπηρεσιῶν, ποὺ συνοδεύει τὴν ἀπόφαση αὐτὴ καὶ ἀποτελεῖ ἀναπόσπαστο μέρος της.

'Η ἀπόφαση αὐτὴ νὰ δημοσιευθεῖ στὴν 'Εφημερίδα τῆς Κυβερνήσεως.

Κοζάνη, 29 'Ιανουαρίου 1980

'Ο Νομάρχης
ΓΡ. ΘΕΟΔΟΣΙΟΥ

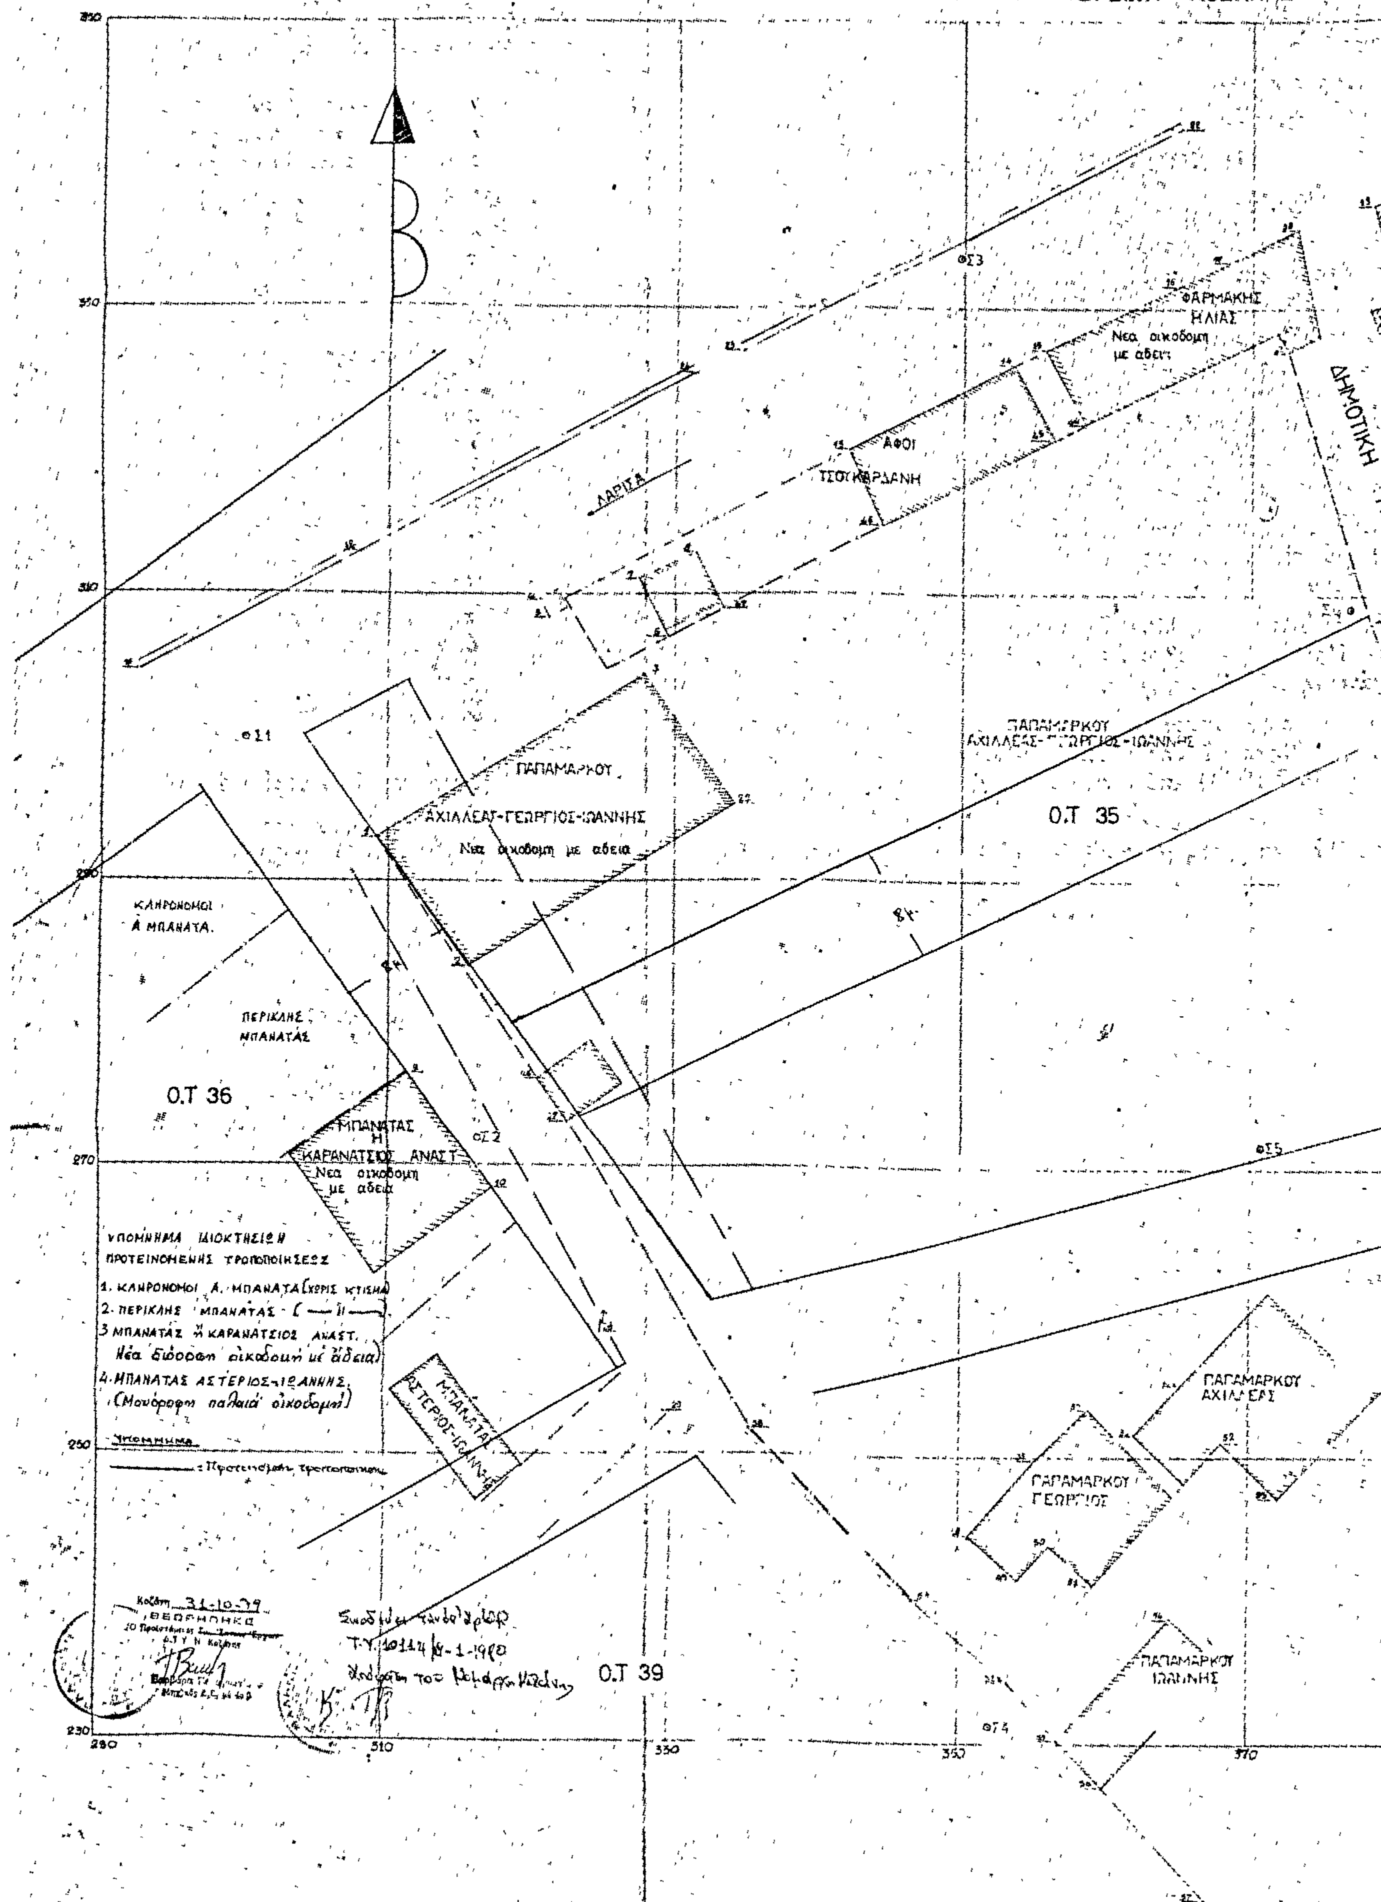
ΤΟΠΟΓΡΑΦΙΚΟ ΔΙΑΓΡΑΜΜΑ Ο.Τ 35 ΣΕΡΒΙΩΝ ΚΟΖΑΝΗΣ ΚΛΙ
ΦΑΡΜΑΚΗΣ ΗΛΙΑΣ
Νεα οικοδομη με αδεια
ΑΦΟΙ ΤΣΟΥΚΑΡΔΑΝΗ
ΛΑΡΙΣΑ
ΔΗΜΟΤΙΚΗ
ΠΑΠΑΜΑΡΚΟΥ
ΑΧΙΛΛΕΑΣ-ΓΕΩΡΓΙΟΣ-ΙΩΑΝΝΗΣ
Νεα οικοδομη με αδεια
ΠΑΠΑΜΑΡΚΟΥ ΑΧΙΛΛΕΑΣ-ΓΕΩΡΓΙΟΣ-ΙΩΑΝΝΗΣ
Ο.Τ 35
ΚΛΗΡΟΝΟΜΟΙ Α. ΜΠΑΝΑΤΑ
ΠΕΡΙΚΛΗΣ ΜΠΑΝΑΤΑΣ
Ο.Τ 36
ΜΠΑΝΑΤΑΣ Η ΚΑΡΑΝΑΤΣΙΟΣ ΑΝΑΣΤ
Νεα οικοδομη με αδεια
ΥΠΟΜΝΗΜΑ ΙΔΙΟΚΤΗΣΙΩΝ ΠΡΟΤΕΙΝΟΜΕΝΗΣ ΤΡΟΠΟΠΟΙΗΣΕΩΣ
1. ΚΛΗΡΟΝΟΜΟΙ Α. ΜΠΑΝΑΤΑ (ΧΩΡΙΣ ΚΤΙΣΜΑ)
2. ΠΕΡΙΚΛΗΣ ΜΠΑΝΑΤΑΣ (— " —)
3 ΜΠΑΝΑΤΑΣ ή ΚΑΡΑΝΑΤΣΙΟΣ ΑΝΑΣΤ. Νέα διώροφη οικοδομή μέ άδεια)
4. ΜΠΑΝΑΤΑΣ ΑΣΤΕΡΙΟΣ-ΙΩΑΝΝΗΣ (Μονόροφη παλαιά οικοδομή)
Υπομνημα
: Προτεινόμενη τροποποίηση
ΜΠΑΝΑΤΑΣ ΑΣΤΕΡΙΟΣ-ΙΩΑΝΝΗΣ
ΠΑΠΑΜΑΡΚΟΥ ΑΧΙΛΛΕΑΣ
ΠΑΠΑΜΑΡΚΟΥ ΓΕΩΡΓΙΟΣ
ΠΑΠΑΜΑΡΚΟΥ ΙΩΑΝΝΗΣ
Ο.Τ 39
Κοζάνη 31-10-79
ΘΕΩΡΗΘΗΚΕ
Ο Προϊστάμενος
Ο.Τ 39

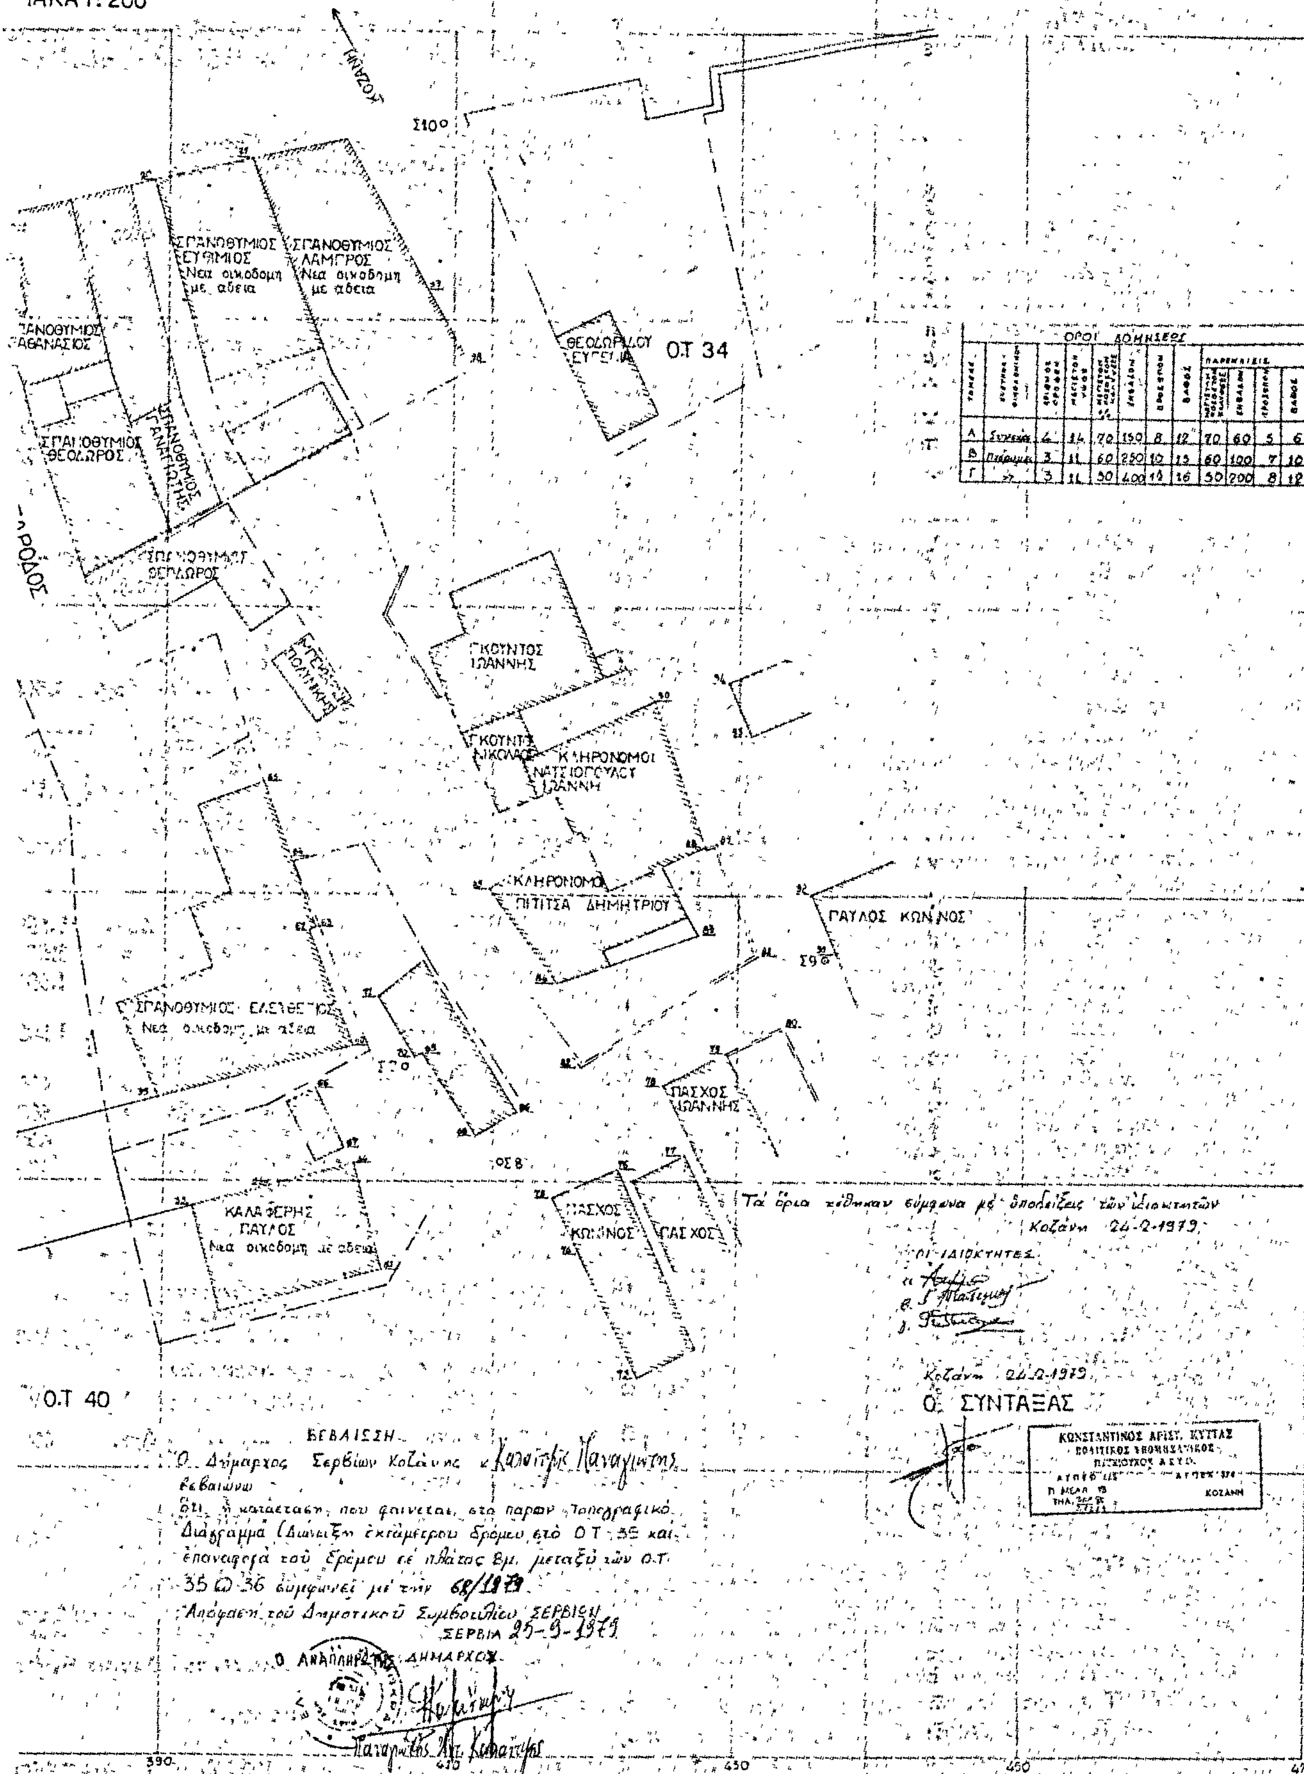
ΚΛΙΜΑΚΑ 1:200
ΚΟΖΑΝΗ
Σ10
ΣΓΑΝΟΘΥΜΙΟΣ ΕΥΘΥΜΙΟΣ Νέα οικοδομή με άδεια
ΣΓΑΝΟΘΥΜΙΟΣ ΛΑΜΠΡΟΣ Νέα οικοδομή με άδεια
ΣΓΑΝΟΘΥΜΙΟΣ ΑΘΑΝΑΣΙΟΣ
ΣΓΑΝΟΘΥΜΙΟΣ ΘΕΟΔΩΡΟΣ
ΣΓΑΝΟΘΥΜΙΟΣ ΓΑΝΙΩΤΗΣ
ΘΕΟΔΩΡΙΔΟΥ ΕΥΓΕΝΙΑ
Ο.Τ 34
ΟΡΟΙ ΔΟΜΗΣΕΩΣ
ΠΑΡΕΚΚΛΙΣΕΙΣ
Α Συνεχές 4 14 70 150 8 12 70 60 5 6
Β Πανιομικ 3 11 60 250 10 15 60 100 7 10
Γ » 3 11 50 400 14 16 50 200 8 12
ΟΔΟΣ
ΓΚΟΥΝΤΟΣ ΙΩΑΝΝΗΣ
ΓΚΟΥΝΤΟΣ ΝΙΚΟΛΑΟΣ
ΚΛΗΡΟΝΟΜΟΙ ΝΑΤΣΙΟΠΟΥΛΟΥ ΙΩΑΝΝΗ
ΚΛΗΡΟΝΟΜΟΙ ΠΙΤΙΤΣΑ ΔΗΜΗΤΡΙΟΥ
ΠΑΥΛΟΣ ΚΩΝ/ΝΟΣ
Σ9
ΣΓΑΝΟΘΥΜΙΟΣ ΕΛΕΥΘΕΡΙΟΣ Νέα οικοδομή με άδεια
Σ7
Σ8
ΠΑΣΧΟΣ ΙΩΑΝΝΗΣ
ΚΑΛΑΦΕΡΗΣ ΠΑΥΛΟΣ Νέα οικοδομή με άδεια
ΠΑΣΧΟΣ ΚΩ/ΝΟΣ
ΠΑΣΧΟΣ
Τα όρια εθέθηκαν σύμφωνα με υποδείξεις των Ιδιοκτητών
Κοζάνη 24-2-1979
ΟΙ ΙΔΙΟΚΤΗΤΕΣ
Κοζάνη 24-2-1979
Ο ΣΥΝΤΑΞΑΣ
ΚΩΝΣΤΑΝΤΙΝΟΣ ΑΡΙΣΤ. ΚΥΤΤΑΣ
ΠΟΛΙΤΙΚΟΣ ΜΗΧΑΝΙΚΟΣ
ΚΟΖΑΝΗ
Ο.Τ 40
ΒΕΒΑΙΩΣΗ
Ο Δήμαρχος Σερβίων Κοζάνης κ. Καλαΐτζής Παναγιώτης
βεβαιώνω
ότι η κατάσταση που φαίνεται στο παρόν Τοπογραφικό
Διάγραμμα (Διάνοιξη 8τάμετρου δρόμου στο Ο.Τ. 35 και
επαναφορά του δρόμου σε πλάτος 8μ. μεταξύ των Ο.Τ.
35 ω 36 συμφωνεί με την 68/1979
Απόφαση του Δημοτικού Συμβουλίου ΣΕΡΒΙΩΝ
ΣΕΡΒΙΑ 25-9-1979
Ο ΑΝΑΠΛΗΡΩΤΗΣ ΔΗΜΑΡΧΟΣ
Παναγιώτης Αρ. Καλαΐτζής
390
410
430
450
470

Η ΓΕΝΙΚΗ ΔΙΕΥΘΥΝΣΗ ΤΟΥ ΕΘΝΙΚΟΥ ΤΥΠΟΓΡΑΦΕΙΟΥ

ΓΝΩΣΤΟΠΟΙΕΙ ΟΤΙ:

Ἡ ἐτήσια συνδρομή τῆς Ἐφημερίδας τῆς Κυβερνήσεως, ἡ τιμή τῶν φύλλων της πού πουλιοῦνται τμηματικά καί τά τέλη δημοσιεύσεων στήν Ἐφημερίδα τῆς Κυβερνήσεως, καθορίσθηκαν ἀπό 1 Ἰανουαρίου 1980 ὡς ἀκολούθως:

Α' ΕΤΗΣΙΕΣ ΣΥΝΔΡΟΜΕΣ

1. Γιά τό Τεῦχος Α'	Δραχ.	1.000
2. » » » Β'	»	1.500
3. » » » Γ'	»	700
4. » » » Δ'	»	1.500
5. » » » Νομικῶν ΠροσώπωνΔ.Δ. κ.λπ.	»	700
6. » » » Ἀν. Εἰδ. Δικαστηρίου	»	100
7. » » » Παράρτημα	»	400
8. » » » Ἀνωνύμων Ἑταιρειῶν κ.λπ.	»	4.000
9. » » Δελτίο Ἐμπορικῆς καί Βιομηχανικῆς Ἰδιοκτησίας	»	400
10. Γιά ὅλα τά τεύχη καί τό Δ.Ε.Β.Ι.	»	9.000

Οἱ Δῆμοι καί οἱ Κοινότητες τοῦ Κράτους καταβάλλουν τό 1/2 τῶν ἀνωτέρω συνδρομῶν.

Ὑπέρ τοῦ Ταμείου Ἀλληλοβοηθείας Προσωπικοῦ τοῦ Ἐθνικοῦ Τυπογραφείου (ΤΑΠΕΤ) ἀναλογοῦν τά ἑξῆς ποσά:

1. Γιά τό Τεῦχος Α'	Δραχ.	50
2. » » » Β'	»	75
3. » » » Γ'	»	35
4. » » » Δ'	»	75
5. » » » Νομικῶν Προσώπων Δ.Δ. κ.λπ.	»	35
6. » » » Ἀν. Εἰδ. Δικαστηρίου	»	5
7. » » » Παράρτημα	»	20
8. » » » Ἀνωνύμων Ἑταιρειῶν κ.λπ.	»	200
9. » » Δελτίο Ἐμπ. καί Βιομ. Ἰδιοκτησίας	»	20
10. Γιά ὅλα τά τεύχη	»	450

Β'. ΤΙΜΗ ΦΥΛΛΩΝ

Ἡ τιμή πωλήσεως κάθε φύλλου, μέχρις 8 σελ., εἶναι 5 δρχ., ἀπό 9 ὡς 24 σελ. 10 δρχ., ἀπό 25 ὡς 48 σελ. 15 δρχ., ἀπό 49 ὡς 80 σελ. 30 δρχ., ἀπό 81 σελ. καί ἄνω ἡ τιμή πωλήσεως κάθε φύλλου προσαυξάνεται κατά 30 δρχ. ἀνά 80 σελίδες.

Γ'. ΤΕΛΗ ΔΗΜΟΣΙΕΥΣΕΩΝ

Ι. Στό τεῦχος Ἀνωνύμων Ἑταιρειῶν καί Ἑταιρειῶν Περιωρισμένης Εὐθύνης:

Α' Ἀνωνύμων Ἑταιρειῶν:

1. Τῶν καταστατικῶν	Δρχ.	14.000
2. Τῶν ἀποφάσεων «περί συγχωνεύσεως ἀνωνύμων ἑταιρειῶν»	»	14.000
3. Τῶν κωδικοποιήσεων τῶν καταστατικῶν (ΦΕΚ 309/67, τ. Β')	»	7.000
4. Τῶν τροποποιήσεων τῶν καταστατικῶν	»	3.000
5. Τῶν ἰσολογισμῶν κάθε χρήσεως	»	6.000
6. Τῶν ὑπουργικῶν ἀποφάσεων «περί παροχῆς ἀδείας ἐπεκτάσεως τῶν ἐργασιῶν Ἀσφαλιστικῶν Ἑταιρειῶν», τῶν ἐκθέσεων ἐκτιμήσεως περιουσιακῶν στοιχείων καί τῶν ἀποφάσεων τοῦ Δ.Σ. τοῦ ΕΛΤΑ, μέ τίς ὁποῖες ἐγκρίνονται καί δημοσιεύονται οἱ κανονισμοί αὐτοῦ	»	5.000
7. Τῶν ἀποφάσεων «περί ἐγκαταστάσεως ὑποκαταστήματος, διορισμοῦ γενικοῦ πράκτορος καί παροχῆς πληρεξουσιότητος πρός ἀντιπροσώπευσιν ἐν Ἑλλάδι ἀλλοδαπῶν Ἑταιρειῶν» καί τῶν ἀποφάσεων «περί μεταβιβάσεως τοῦ χαρτοφυλακίου Ἀσφαλιστικῶν Ἑταιρειῶν κατά τό ἄρθρο 59 παρ. 1 τοῦ Ν.Δ. 400/70»	»	3.000
8. Τῶν ἀνακοινώσεων γιά κάθε μεταβολή πού γίνεται μέ ἀπόφαση Γ.Σ. ἤ Δ.Σ., τῶν προσκλήσεων σέ γενικές συνελεύσεις, τῶν κατά τό ἄρθρο 32 τοῦ Ν. 3221/24 γνωστοποιήσεων, τῶν ἀνακοινώσεων, πού προβλέπονται ἀπό τό ἄρθρο 59 παρ. 3 τοῦ Ν.Δ. 400/1970 «περί Ἀλλοδαπῶν Ἀσφαλιστικῶν Ἑταιρειῶν», τῶν ἀποφάσεων τοῦ Διοικητικοῦ Συμβουλίου τοῦ ΕΛΤΑ, πού ἀναφέρονται σέ προσωρινές διατάξεις καί τῶν ἀποφάσεων τοῦ Ὑπ. Συγκοινωνιῶν διά τούς ΗΛΠΑΠ - ΗΣΑΠ - ΟΣΕ	»	1.500
9. Τῶν συνοπτικῶν μηνιαίων καταστάσεων τῶν Τραπεζικῶν Ἑταιρειῶν	»	1.500
10. Τῶν ἀποφάσεων τῆς ἐπιτροπῆς τοῦ Χρηματιστηρίου «περί εἰσαγωγῆς χρεωγράφων εἰς τό χρηματιστήριον πρός διαπραγμάτευσιν, συμφώνως πρός τάς διατάξεις τοῦ ἄρθρου 2 παρ. 3 Α.Ν. 148/1967»	Δρχ.	1.500
11. Τῶν ἀποφάσεων τῆς ἐπιτροπῆς κεφαλαιαγορᾶς «περί διαγραφῆς χρεωγράφων ἐκ τοῦ χρηματιστηρίου, συμφώνως πρός τάς διατάξεις τοῦ ἄρθρου 2 παρ. 4 Α.Ν. 148/67»	»	1.500
12. Τῶν ἀποφάσεων «περί ἐγκρίσεως τιμολογίων τῶν Ἀσφαλιστικῶν Ἑταιρειῶν»	»	1.000

Β' Ἑταιρειῶν Περιωρισμένης Εὐθύνης:

1. Τῶν καταστατικῶν	Δρχ.	1.500
2. Τῶν κωδικοποιήσεων τῶν καταστατικῶν	»	1.500
3. Τῶν ἰσολογισμῶν κάθε χρήσεως	»	1.500
4. Τῶν ἐκθέσεων ἐκτιμήσεως περιουσιακῶν στοιχείων	»	1.500
5. Τῶν τροποποιήσεων τῶν καταστατικῶν (γιά κάθε συμβολαιογραφική πράξη)	»	600
6. Τῶν ἀνακοινώσεων μέ συμβολαιογραφική πράξη	»	600
7. Τῶν ἀνακοινώσεων μέ ἀπόφαση τῆς Γ.Σ.	»	400
8. Τῶν προσκλήσεων σέ γενικές συνελεύσεις	»	400

Γ' Ἀλληλασφαλιστικῶν Συνεταιρισμῶν - Ἀλληλασφαλιστικῶν Ταμείων καί Φιλανθρωπικῶν Σωματείων:

1. Τῶν ὑπουργικῶν ἀποφάσεων «περί χορηγήσεως ἀδείας λειτουργίας Ἀλληλασφαλιστικῶν Συνεταιρισμῶν - Ἀλληλασφαλιστικῶν Ταμείων»	»	1.500
2. Τῶν ἰσολογισμῶν τῶν ἀνωτέρω Συνεταιρισμῶν, Ταμείων καί Σωματείων	»	1.500

Δ' Τῶν δικαστικῶν πράξεων: .... Δρχ. 600

ΙΙ. Στό Τέταρτο τεῦχος:

Τῶν δικαστικῶν πράξεων γιά παρακατάθεση ἀποζημιώσεως .... » 600

Δ'. ΚΑΤΑΒΟΛΗ ΣΥΝΔΡΟΜΩΝ - ΤΕΛΩΝ ΔΗΜΟΣΙΕΥΣΕΩΝ ΚΑΙ ΠΟΣΟΣΤΩΝ Τ.Α.Π.Ε.Τ.

1. Οἱ συνδρομές τοῦ ἐσωτερικοῦ καί τά τέλη δημοσιεύσεων προκαταβάλλονται στά Δημόσια Ταμεῖα ἔναντι ἀποδεικτικοῦ εἰσπράξεως, τό ὁποῖο φροντίζει ὁ ἐνδιαφερόμενος νά τό στείλει στή Γενική Δ/νση τοῦ Ἐθνικοῦ Τυπογραφείου.

2. Οἱ συνδρομές τοῦ ἐξωτερικοῦ εἶναι δυνατό νά στέλνονται καί σέ ἀνάλογο συνάλλαγμα μέ ἐπιταγή ἐπ' ὀνόματι τοῦ Διευθυντῆ τῶν Διοικητικῶν καί Οἰκονομικῶν Ὑποθέσεων τοῦ Ἐθνικοῦ Τυπογραφείου.

3. Τό ὑπέρ τοῦ ΤΑΠΕΤ ποσοστό ἐπί τῶν ἀνωτέρω συνδρομῶν καί τελῶν δημοσιεύσεων καταβάλλεται ὡς ἑξῆς:

α) στήν Ἀθήνα: στό Ταμεῖο τοῦ ΤΑΠΕΤ (Κατάστημα Ἐθνικοῦ Τυπογραφείου),

β) στίς ὑπόλοιπες πόλεις τοῦ Κράτους: στά Δημόσια Ταμεῖα καί ἀποδίδεται στό ΤΑΠΕΤ σύμφωνα μέ τίς 192378/3639/1947(RONEO 185) καί 178048/5321/31.7.65 (RONEO 139) ἐγκύκλιες διαταγές τοῦ Γ.Λ.Κ.,

γ) στίς περιπτώσεις συνδρομῶν ἐξωτερικοῦ: ὅταν ἡ ἀποστολή τους γίνεται μέ ἐπιταγές μαζί μ' αὐτές στέλνεται καί τό ὑπέρ τοῦ ΤΑΠΕΤ ποσοστό.

Ὁ Γενικός Διευθυντής
ΑΘΑΝ. ΠΑΝ. ΣΠΗΛΙΟΠΟΥΛΟΣ

ΑΠΟ ΤΟ ΕΘΝΙΚΟ ΤΥΠΟΓΡΑΦΕΙΟ